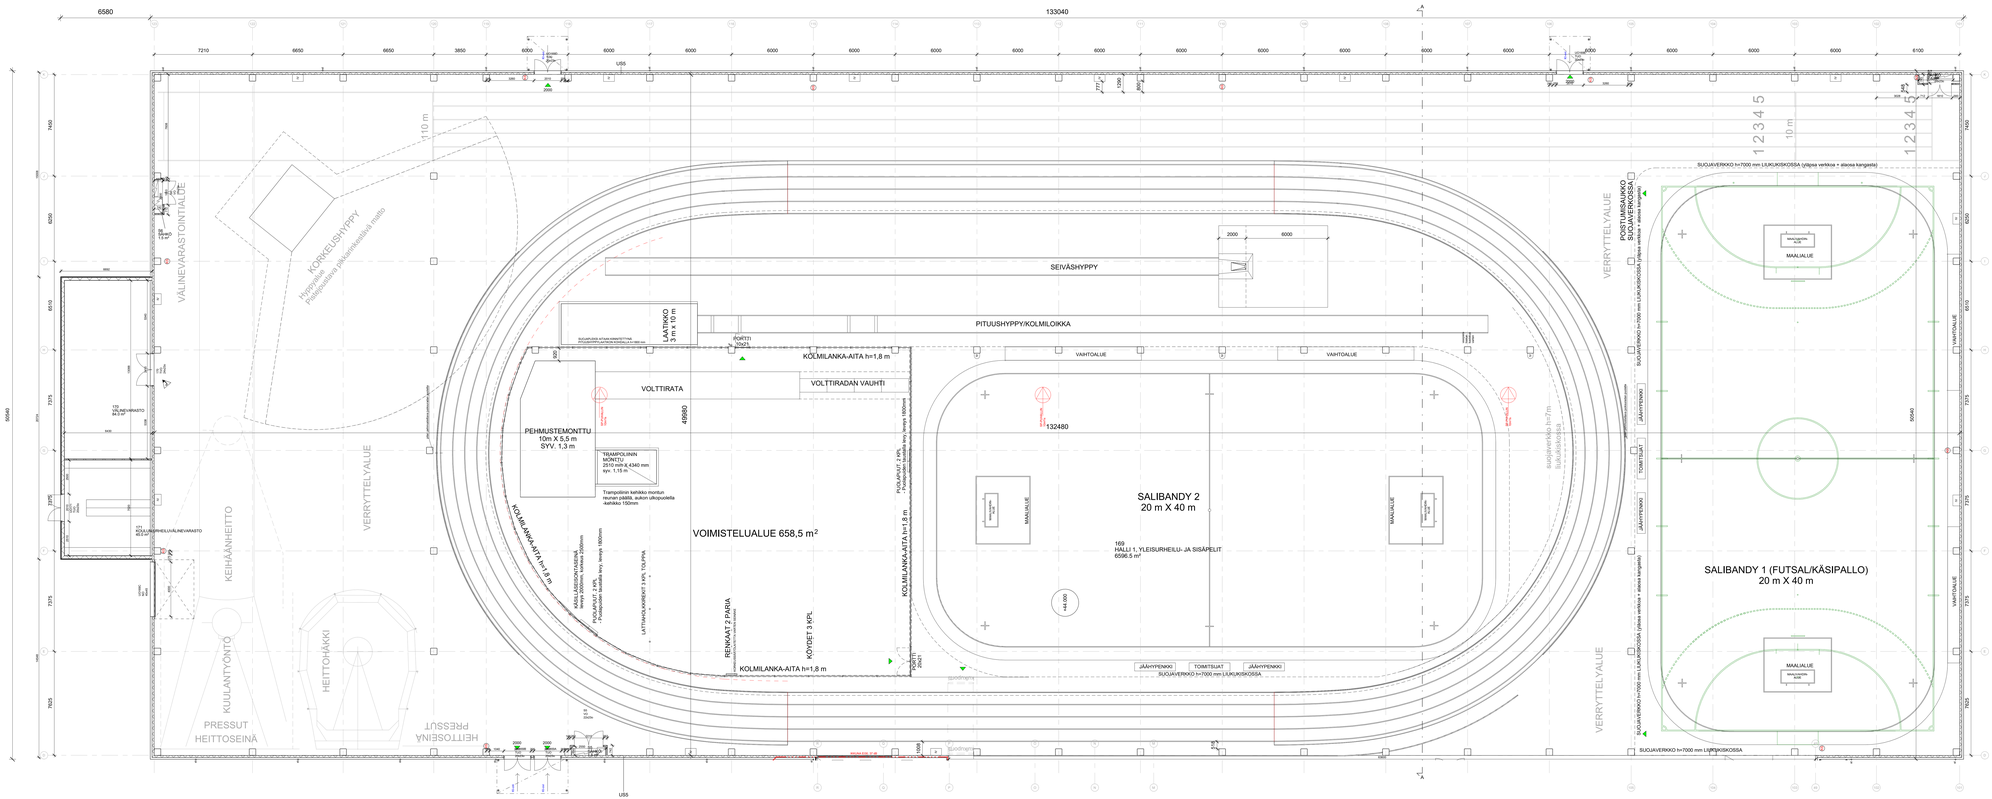

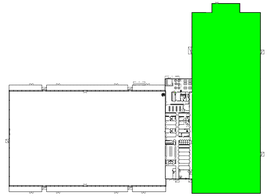

ALAKATTOMERKINNÄT:

AK1 = Rockfon Knauf, reunamuoto E/15, 600x600x16, T-ristakannatus
AK2 = Rockfon Hygiene plus, 600x600x40, T-ristakannatus
AK3 = Ojystone Point, reunamuoto A, re/Tga + valimennusihuopa, 600x600, T-ristakannatus
AK4 = Verkkosalakatto, T-ristakannatus
AK5 = Kipsiteräsylistakatto, kiinteä, EI60

J	14.01.2025	170 välinevaraston panoven liittera muutettu
I	13.11.2024	Voimistelualueen ympärille suojaverkot, pituushyppypaikka käännetty
H	11.11.2024	Voimistelualueen verkosoinnit täntsemattu
G	6.11.2024	Välinevaraston oven sijainta tarkennettu.
F	28.10.2024	Kuvaa täntsmtty, lisätty ritelvuva, pallotilkanittien verkosoinnit päivitetty
E	18.10.2024	Voimistelualueen tarvikkeita tarkennettu, välinevaraston ovea siirretty
D	9.10.2024	Voimistelualueen puolapuita tarkennettu, lisätty käsitilasuorsta sekä
C	3.10.2024	Voimistelualueen alitalle lisätty rakennevahvuusaraus, pehmustemonttun viisteitä päivitetty
B	26.9.2024	Voimistelualueen pituushyppyrekmmnt
A	24.9.2024	Voimistelualueen päivitetty

Kiinteistötunnus / Kylä	Kortteli / Tila	Tuote / Rivi	Viranomaisen merkintöjä
10 Jokiranta	3000	1	
Hankkeen nimi		Hyväksytty	Julkaisun tunnus
UUDISRAKENNUS		TYÖPIIRUSTUS	
Rakennuksen nurkan / Rakennuksen nurkan / Rakennuksen/osalle			

Kiinteistösoite	Piirustuksen nimi	Mittakaava
KERAVA-SIPOO LIIKUNTAKESKUS Kemiantiilitorite 2 04250 KERAVA	1. KERROS, POHJAPIIRUSTUS, OSA B	1:100

suunnitteluhuone
Arkkitehdit Oy
Kaupintie 6 A, 00440 Espoo
puh. 09 4747 0 Fax. 09 4747 0 0
www.suunnitteluhuone.fi
Yhteisö hyväksyn sähköisen allekirjoituksen päivämäärän perusteella
Mikko Jurkura, Arkkitehti SAFA

24.9.2024

Numero	Versio	Piirustuksen nimi	Muoto
612 - 102B		J	
Suunnittelussa		Tiedosto	
ARK			