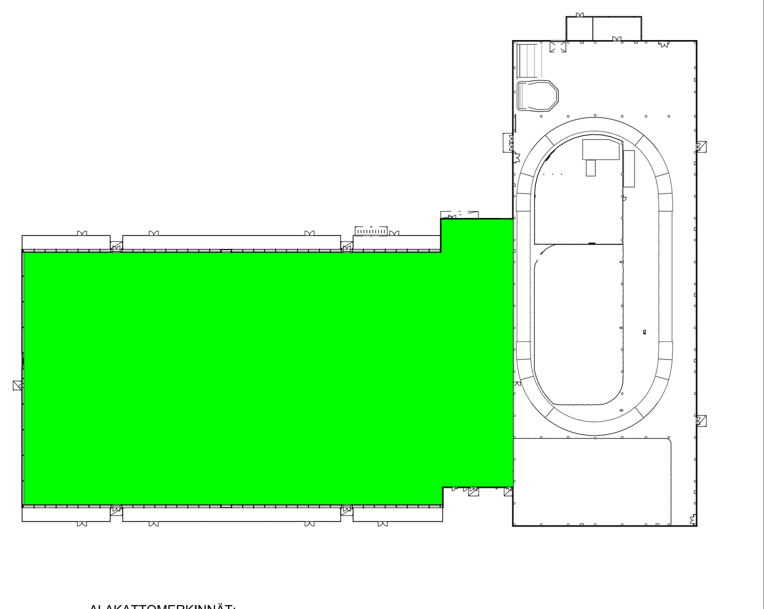

ALAKATTOMERKINNÄT:

AK1 = Rockfon Koral, reunamuoto EI15, 600x600x15, T-listakannatus
AK2 = Rockfon Hygienie plus, 600x600x40, T-listakannatus
AK3 = Gyptone Point, reunamuoto A, rei'itys + vaimennushuopa, 600x600, T-listakannatus
AK4 = Verkkoalakatto, T-listakannatus
AK5 = Kipsilevyalakatto, kiinteä, EI60

O	11.8.2025	Kriketin harjoitusalueen suojaverkkoja ja rajoja päivitetty, jalkapallokenttää siirretty
N	22.7.2025	Jalkapallokentän suojaverkkoja päivitetty
M	26.6.2025	Avaintensäilytysvarasto lisätty
L	4.4.2025	Jalkapallohalliin lisätty kentänhoitokoneelle aitaus
K	26.3.2025	Lisätty aikakapselin paikka
J	25.2.2025	Lisätty sisäänkäynnin ritiläsyvennys ja infonäyttö
I	14.01.2025	SPMK koppi lisätty tilaan 140
H	15.11.2024	Palvelupisteen alakattokorkoa päivitetty, lisätty jalkapallohallin ympärille suoja-aidat, lisätty pyöräkatos
G	6.11.2024	Jalkapallohallin moduulilinjoja tarkennettu
F	28.10.2024	Lisätty siivouskaappi palvelupisteeseen, lisätty viitekuva
E	18.10.2024	VSS-luukkua siirretty, palo-ovien osastointeja tarkennettu
D	15.10.2024	Jalkapallohallin rakenteet päivitetty
C	9.10.2024	Lattiakaivoja lisätty pukuhuoneisiin, koteloita ja LVI-varauksia tarkennettu, lisätty dB merkinnät oviin ja ikkunoihin
B	3.10.2024	Lattiakaivoja tarkennettu, LVI-kotelovaraukset lisätty
A	27.9.2024	Lisätty tarkennetut pelirajamerkinnät

Kaupunginosa / Kylä: 10 Jokivarsi; Kortteli / Tila: 3000; Tontti / Rno: 1	Viranomaisten merkintöjä
Rakennustoimenpide: UUDISRAKENNUS	Piirustuslaji: TYÖPIIRUSTUS; Juokseva numero
Rakennuksen numero / Rakennusten numerot / Rakennustunnus / Rakennustunnukset	
Rakennuskohde: KERAVA-SIPOO LIIKUNTAKESKUS Keinukalliontie 2 04250 KERAVA	Piirustuksen sisältö: 1. KERROS, POHJAPIIRUSTUS, OSA A; mittakaava: 1:100
Suunnittelijan yhteystiedot: yritys, osoite ja puhelinnumero suunnitteluhuone Arkkitehtitoimisto ja sisustusarkkitehtitoimisto Laivalahden Puistotie 10 C M2, 00810 Helsinki p. +358 - 9 - 175 971	Työnumero: 812 - Piirustuksen tunnus: 102A; muutos: O
Vastuullinen suunnittelija: nimi, tutkinto, allekirjoitus ja päiväys Mikko Juntura, Arkkitehti SAFA 24.9.2024	Suunnitteluala: ARK; Tiedosto