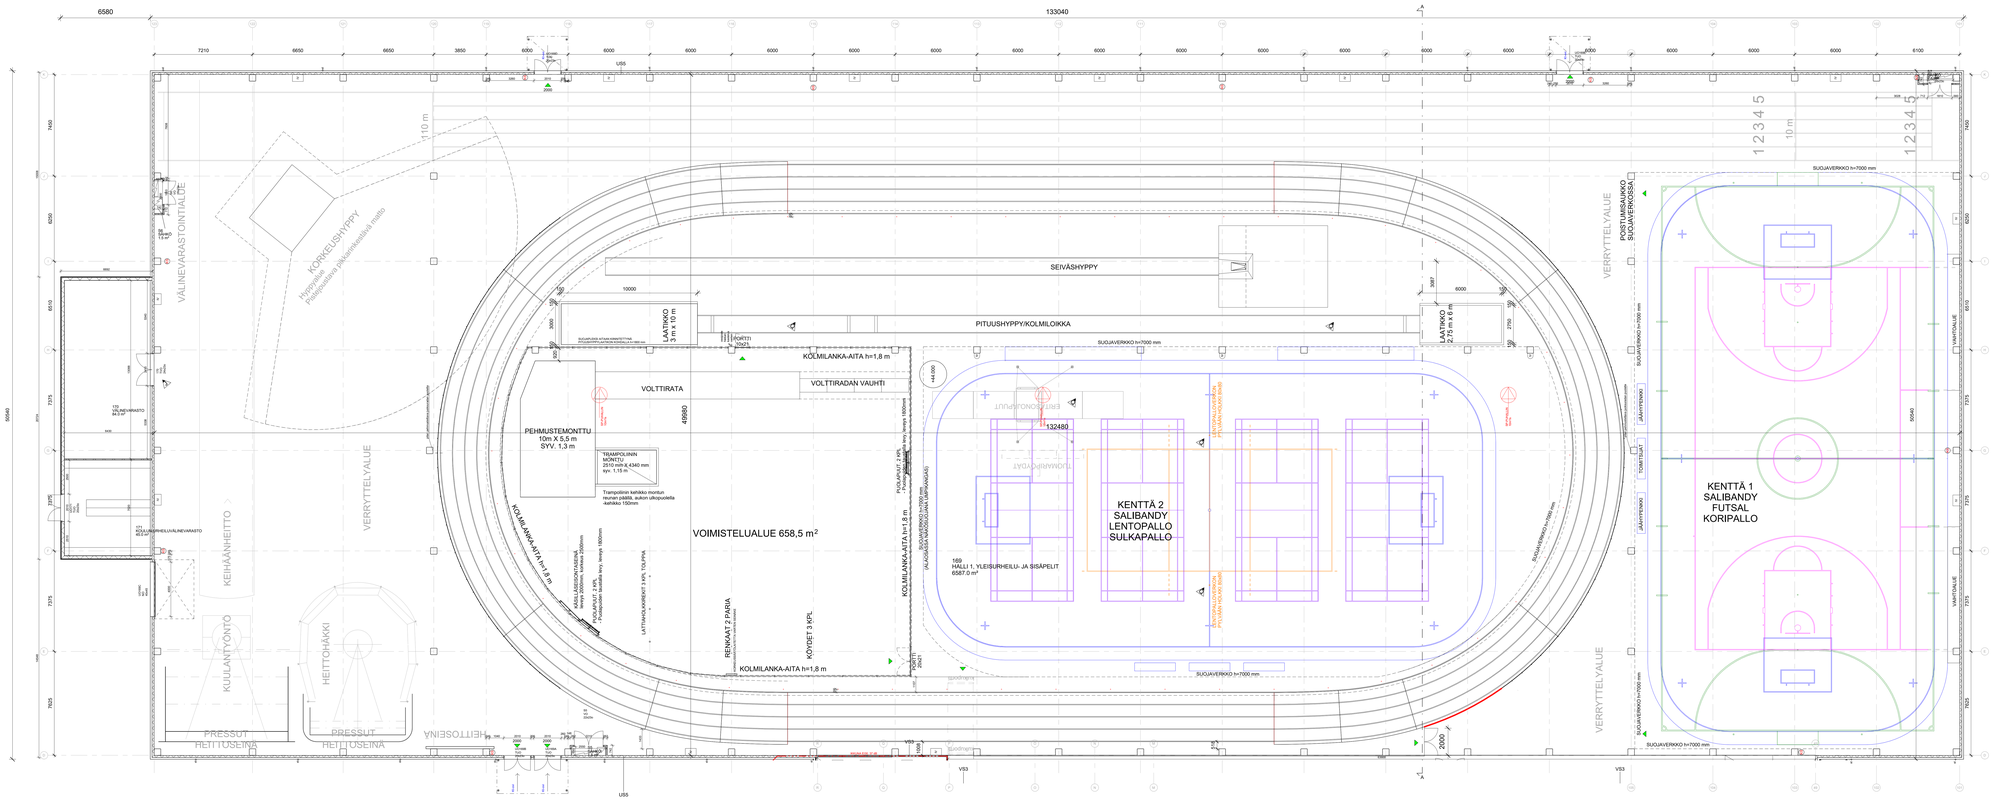
133040
6580
50540
KORKEUSHYPPY
Hyppyalue
Pidennettava pikakirmeskeskeä ratalta
VÄLINEVARASTOINTIALUE
VÄLINEVARASTO
KEIHÄÄNHEITTO
KUULANTYÖNTÖ
HEITTOHÄKKI
PRESSUT
HEITTOSEINÄ
VERRYTTELYALUE
110 m
SEIVÄSHYPPY
PITUUSHYPPY/KOLMILOIKKA
LÄSTIKKO 3 m x 10 m
LÄSTIKKO 2,75 m x 6 m
PORTTI 3525
VOLTTIRATA
VOLTTIRADAN VAUHTI
KOLMILANKA-AITA h=1,8 m
PEHMUSTEMONTTU
10m X 5,5 m
SYV. 1,3 m
TRAMPOLIINN MONTTU
Pituus 4,340 mm
syv. 1,18 m
Trampoliinin kehikko montun reunan päällä, aukon ulkopuolella -kehikko 150mm
49980
VOIMISTELUALUE 658,5 m²
KOLMILANKA-AITA h=1,8 m
KOLMILANKA-AITA h=1,8 m
KOLMILANKA-AITA h=1,8 m
RENKAAT 2 PARIA
KÖYDET 3 KPL
LÄSTIKKOLAUKKERIT 3 KPL TOLPPIA
PUOLIPANAT 2 KPL
Poikkeaman kaatolta myy, leveys 1800mm
ASUILLISESSÄTAPAUKSIA
Korkeus 2000mm
PUOLIPANAT 2 KPL
Poikkeaman kaatolta myy, leveys 1800mm
PUOLIPANAT 2 KPL
Poikkeaman kaatolta myy, leveys 1800mm
SUOJAVERKKO h=7000 mm
132480
KENTTÄ 2
SALIBANDY
LENTOPALLO
SULKAPALLO
169
HALLI 1, YLEISURHEILU- JA SISÄPELIT
6587.0 m²
KENTTÄ 1
SALIBANDY
FUTSAL
KORIPALLO
POSTUMISAUKKO SUOJAVERKOSSA
JÄÄHYTEKNIIKKA
TOIMISTOLAT
VAHTIALUE
VS1
VS3
USS
2000
2500
2000
2000
2000